


perceelsgrens

putdeksel

voetpad

Heide

oprit

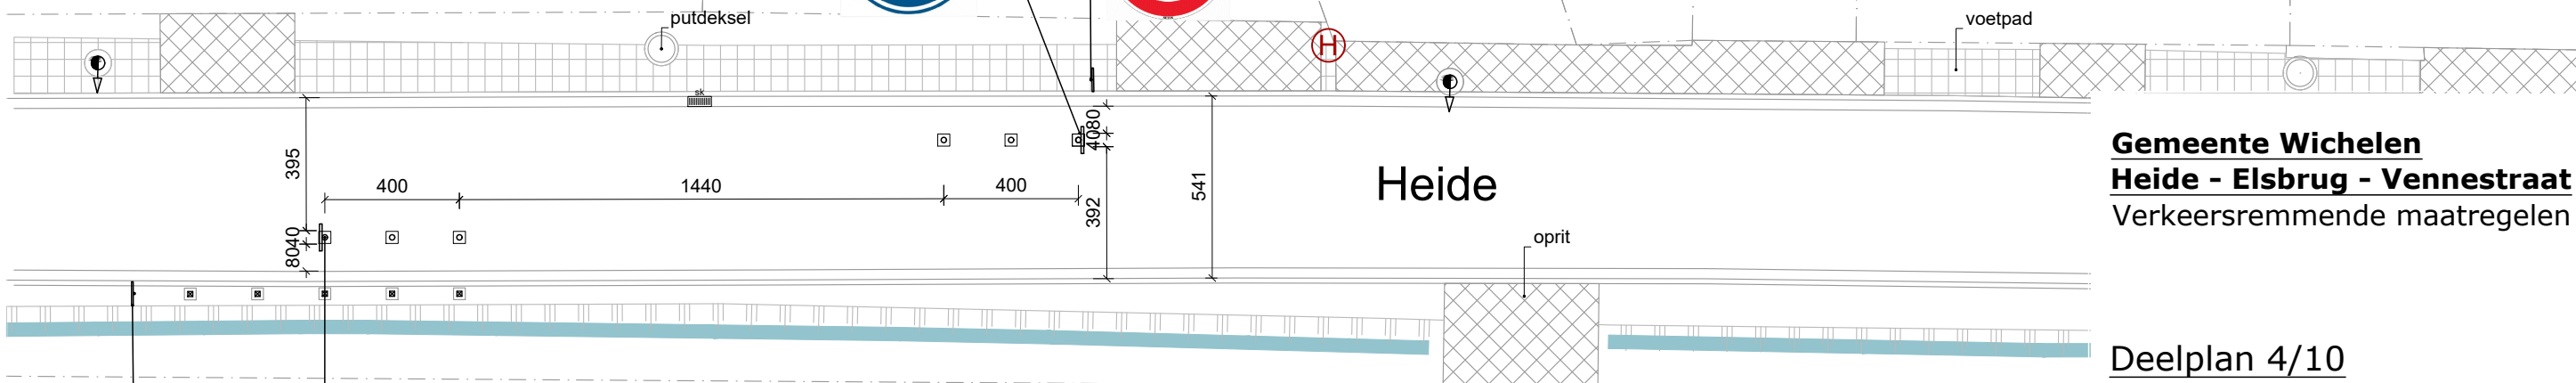

Gemeente Wichelen
Heide - Elsbrug - Vennestraat
Verkeersremmende maatregelen

Deelplan 4/10
Aan te leggen wegversmalling
Heide t.h.v. woningen 11 en 13

schaal : 1/200 - form. A3 (420 mm - 297 mm)

29 september 2022

rev. C - 16 januari 2023 - aanpassingen volgens
opmerkingen college van 16 december 2022

streekregisseurs



B21

D1

D1

B19

4080

392

541

395

400

1440

400

8040

