


verkeersbord A7a
rijbaanversmalling

oprit

Heide

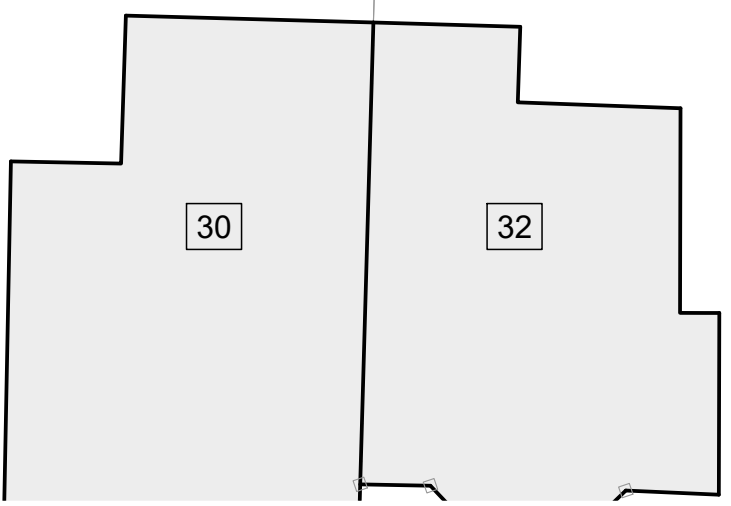

Gemeente Wichelen
Heide - Elsbrug - Vennestraat
Verkeersremmende maatregelen

Deelplan 6/10
Aan te leggen wegversmalling
kruispunt Heide - Heide

schaal : 1/200 - form. A3 (420 mm - 297 mm)
29 september 2022
rev. C - 16 januari 2023 - aanpassingen volgens
opmerkingen college van 16 december 2022

streekregisseurs

